



## PLANRITNINGAR

Måtten på planritningen ska anges med minst en decimal. Byggnadens area ska vara lätt att beräkna.

Tänk på att.... för att tillgodose kraven för tillgänglighet.

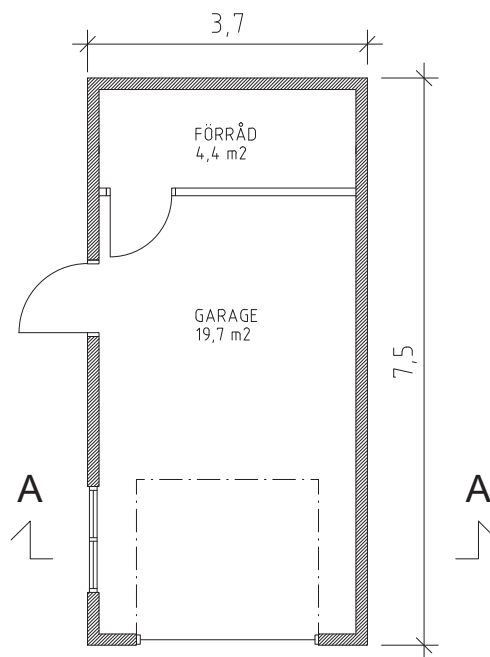

PLAN  
BYGGNADSAREA: 22,5 KVM

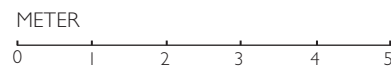

## KV. SNÖFLINGAN 1:13 PLAN

**A40-01-01**  
2010-01-13

REV: \_\_\_\_\_ Skala 1:100  
RITAD AV: MIA HANSSON, ARKITEKT